

# PLAN DE VENTE **PROVISOIRE**

Département de la Seine-Maritime

**COMMUNE DE HERICOURT-EN-CAUX**

Chemin du Pivai

**Maître d'Ouvrage : STELO'CAUX**

**Lotissement privé**

Création de 23 parcelles de terrains à bâtir

**LOT n°18**

Superficie réelle du LOT 18 = 787 m<sup>2</sup> env

Cadastré A n° 295 partie

Planimétrie rattachée au système RGF93-CC50  
Altimétrie rattachée au système NGF-IGN 69 avant tous travaux

Dressé le : 14.02.2022


Borné le :

Mis à jour le :



**Ref. DAO : Y17833\_PV**

**Dossier: Y17833**

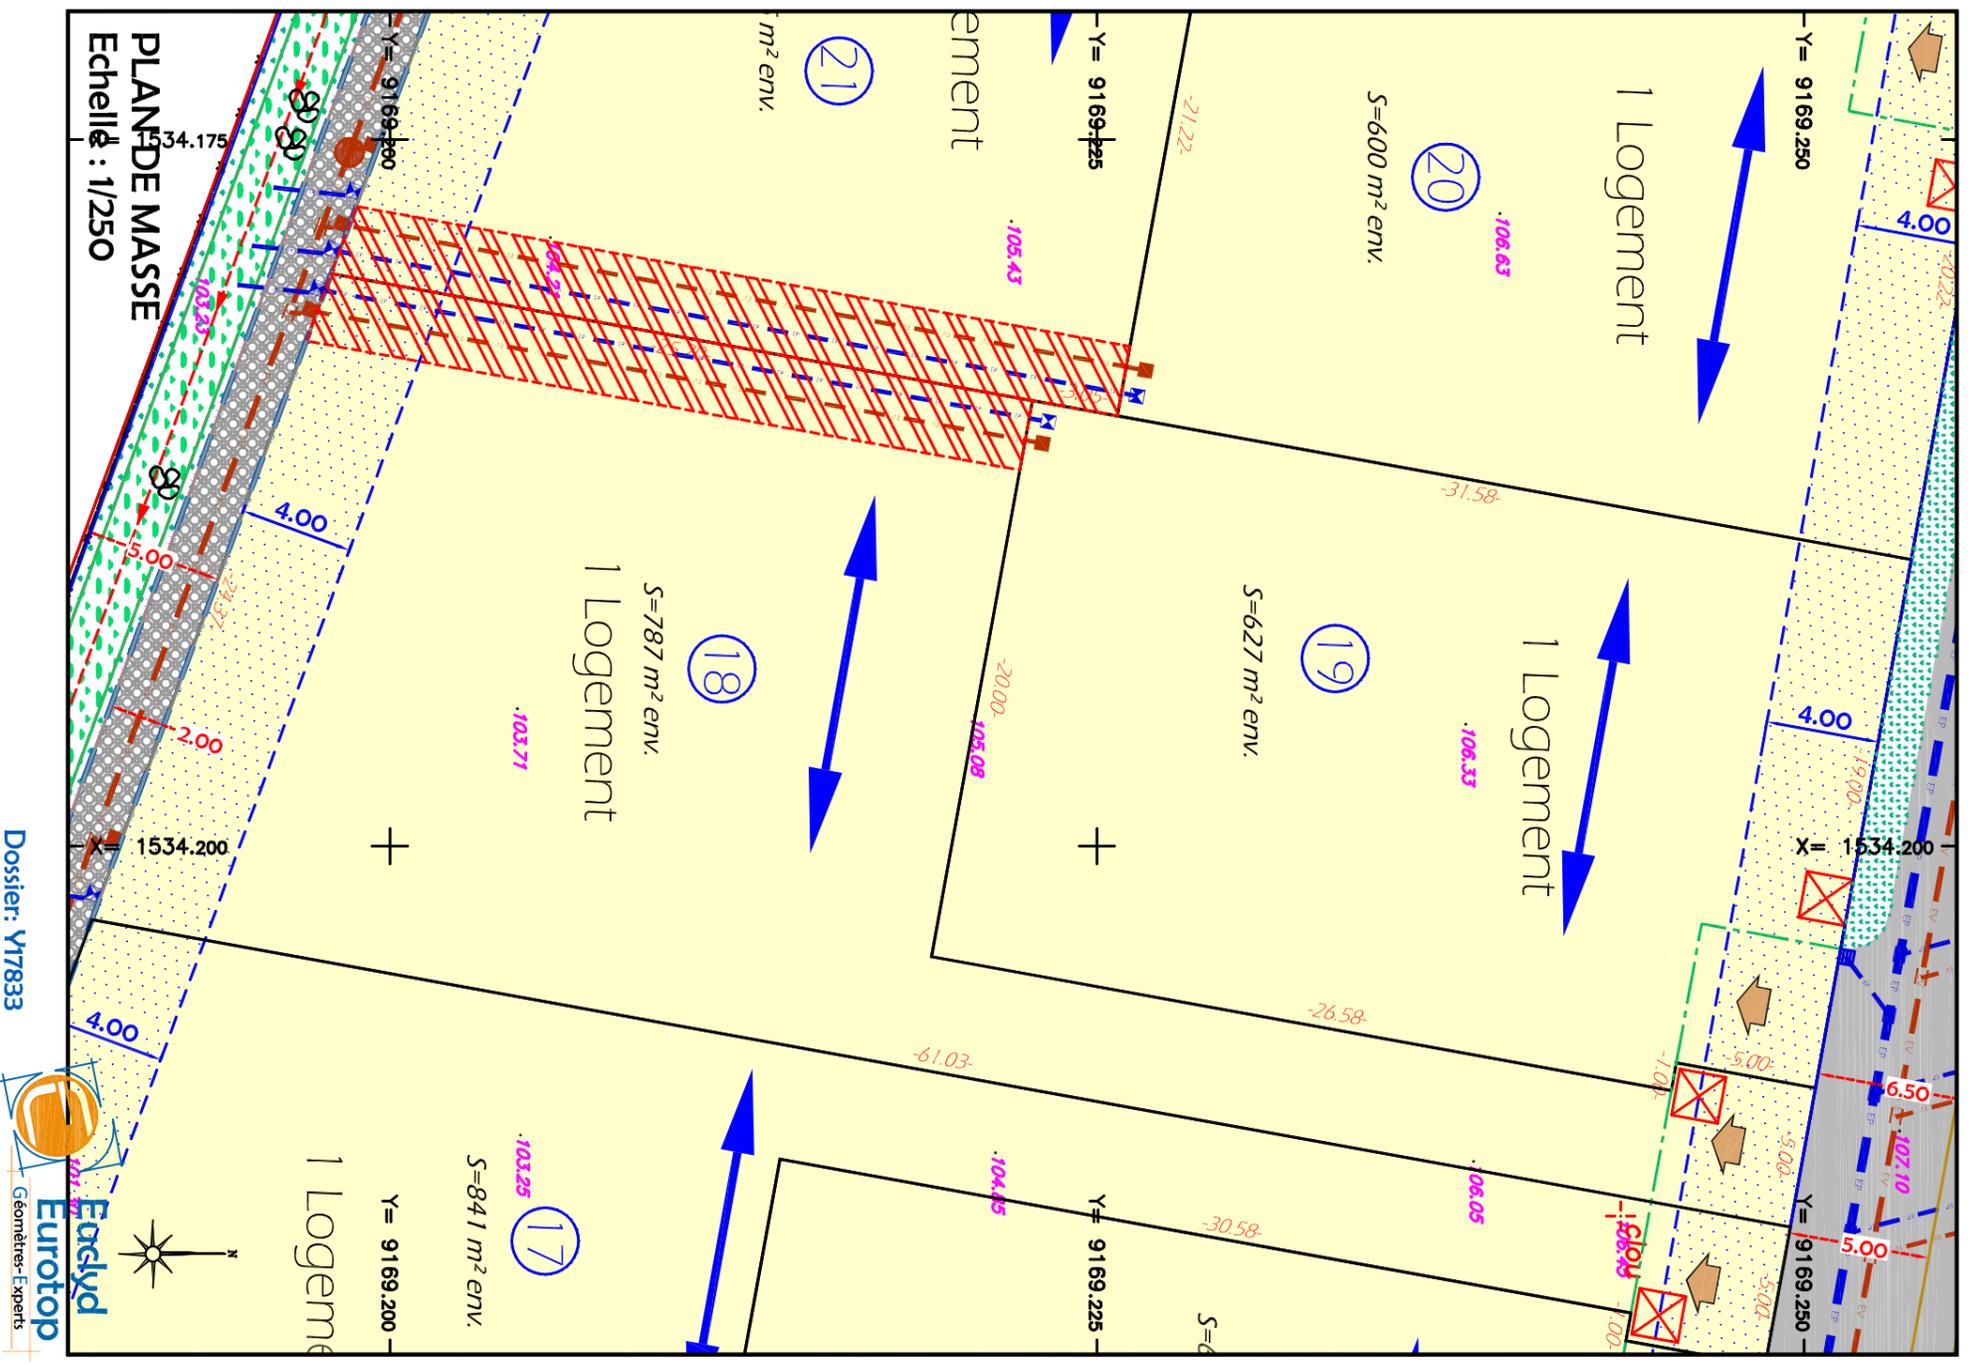

PLAN DE MASSE  
Echelle : 1/250

Dossier: Y17833



**LEGENDE**

	Espace vert - Bassin		Voie Espaces communs		Entrée charretière privative non close pour véhicules et zone de recul imposé des portails (Sm)		Altimétrie 110.21
	Terrain à bâtir		Zone de non-implantation des constructions principales		Accès au lot (position imposée)		Sens de façade imposé pour le volume principal de l'habitation
	Servitude de passage EP et EU à créer		Position des Branchements Individuels (coffrets, regards, cîtemaux) du lot aux réseaux principaux Elec-Eau-Tel (emplacements figuratifs)		Accès au lot (position non figée)		Limite des lots
	Position des Branchements Individuels (coffrets, regards, cîtemaux) du lot aux réseaux principaux Elec-Eau-Tel (emplacements figuratifs)		Position de la boîte de Branchement individuel du lot ou réseau EP (emplacement figuratif)		Position de la boîte de Branchement individuel du lot ou réseau EU (emplacement figuratif)		

**LEGENDE pour réseaux**

- NOTA :**
- 1) Les surfaces des lots sont indicatives et deviendront définitives après bornage des lots et obtention des nouveaux numéros de cadastre.
  - 2) Le présent document a été établi avant toutes réalisations des travaux sur site.
  - 3) Seuls les plans de vente définitifs auront une valeur juridique.

Dossier: Y17833

